



poziom 0

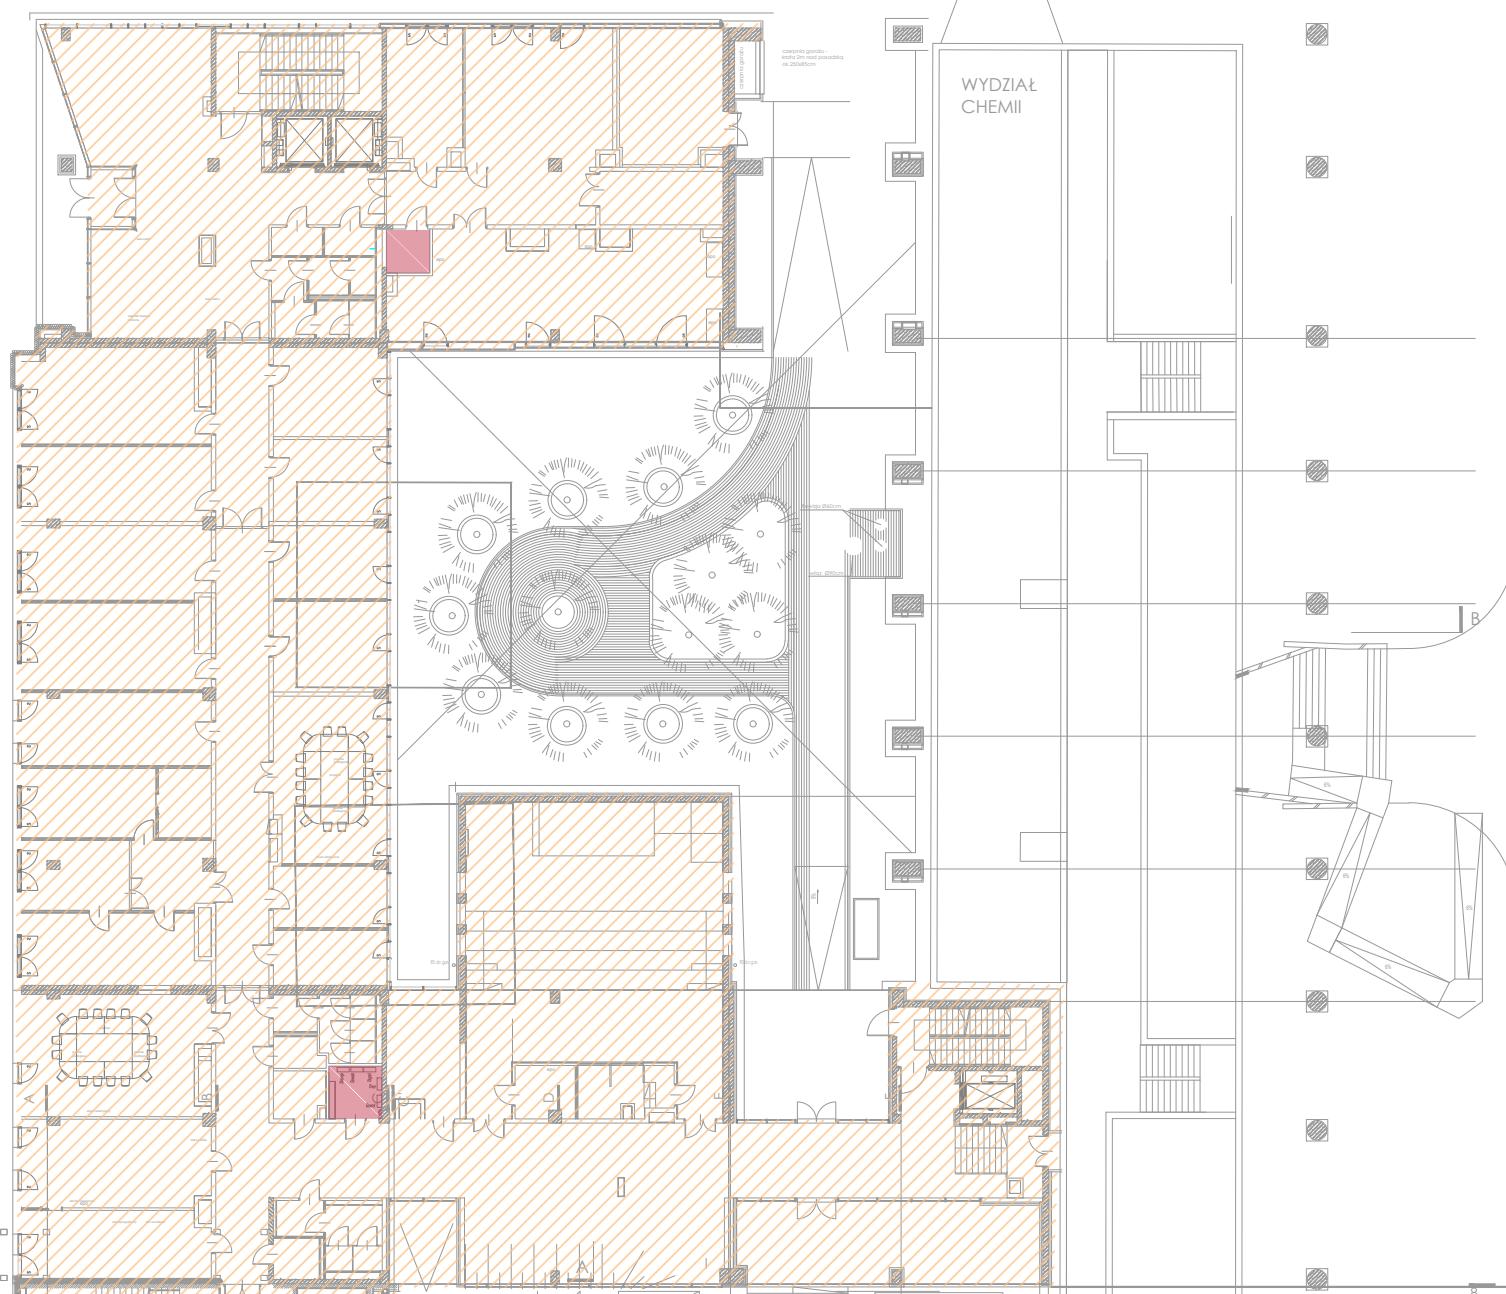

LEGENDA		
	WYDZIELONE POMIESZCZENIA ELEKTRYCZNE	
	STREFA POZAROWAZLI III	
obekt:	Centrum Nauk Biologiczno-Chemicznych CNBC, ul. Żwirki i Wigury 101	CeNVI III
opracowanie:	Instrukcja bezpieczeństwa pożarowego	Data: 10.2022r.
naзва rys.:	Podział budynku na strefy pożarowe	Status: brak
autor:	POZIOM 0	Format:
opracował:	mgr inż. Tomasz Raczyński	Wersja: 10

ETAP 2

poziom 0

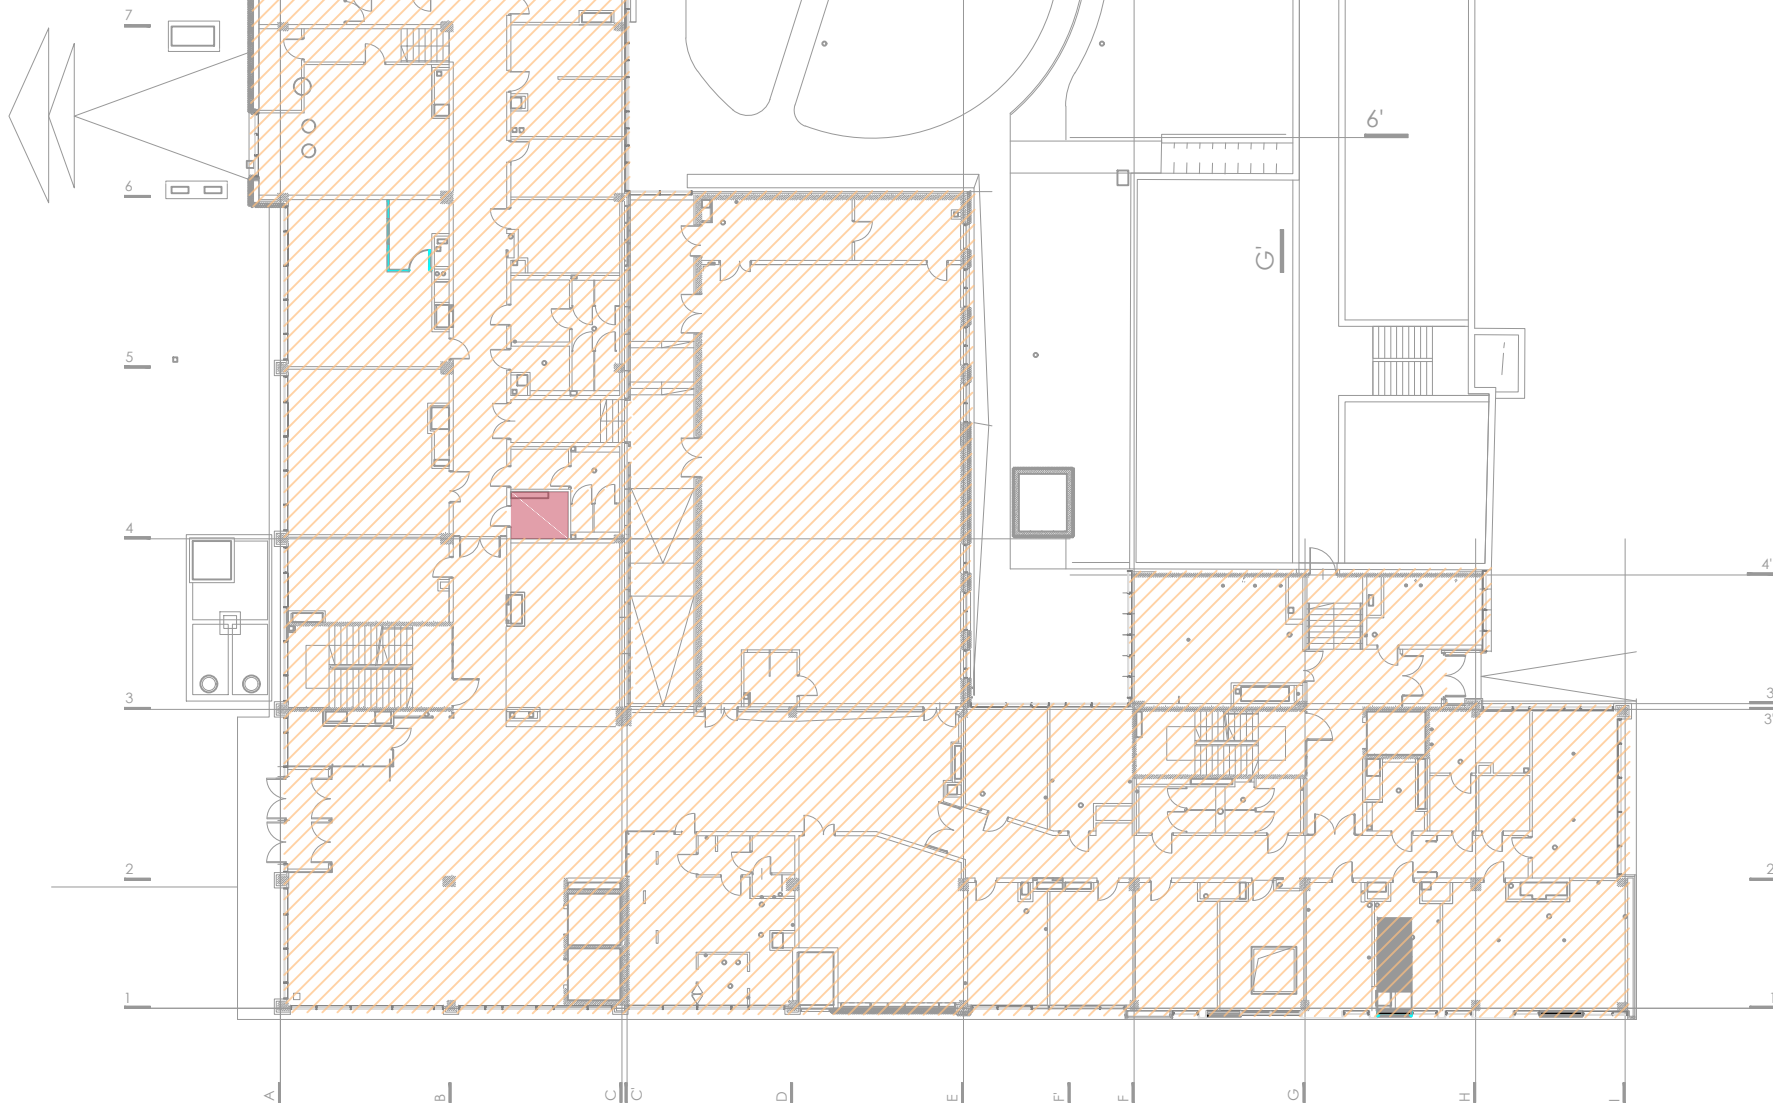

LEGENDA		
	WYDZIELONE POMIESZCZENIA ELEKTRYCZNE	
	STREFA POZAROWAZLI III	
obekt:	Centrum Nauk Biologiczno-Chemicznych CNBC, ul. Żwirki i Wigury 101	CeNVI III
opracowanie:	Instrukcja bezpieczeństwa pożarowego	Data: 10.2022r.
naзва rys.:	Podział budynku na strefy pożarowe	Status: brak
autor:	POZIOM 0	Format:
opracował:	mgr inż. Tomasz Raczyński	Wersja: 10