


# poziom -1

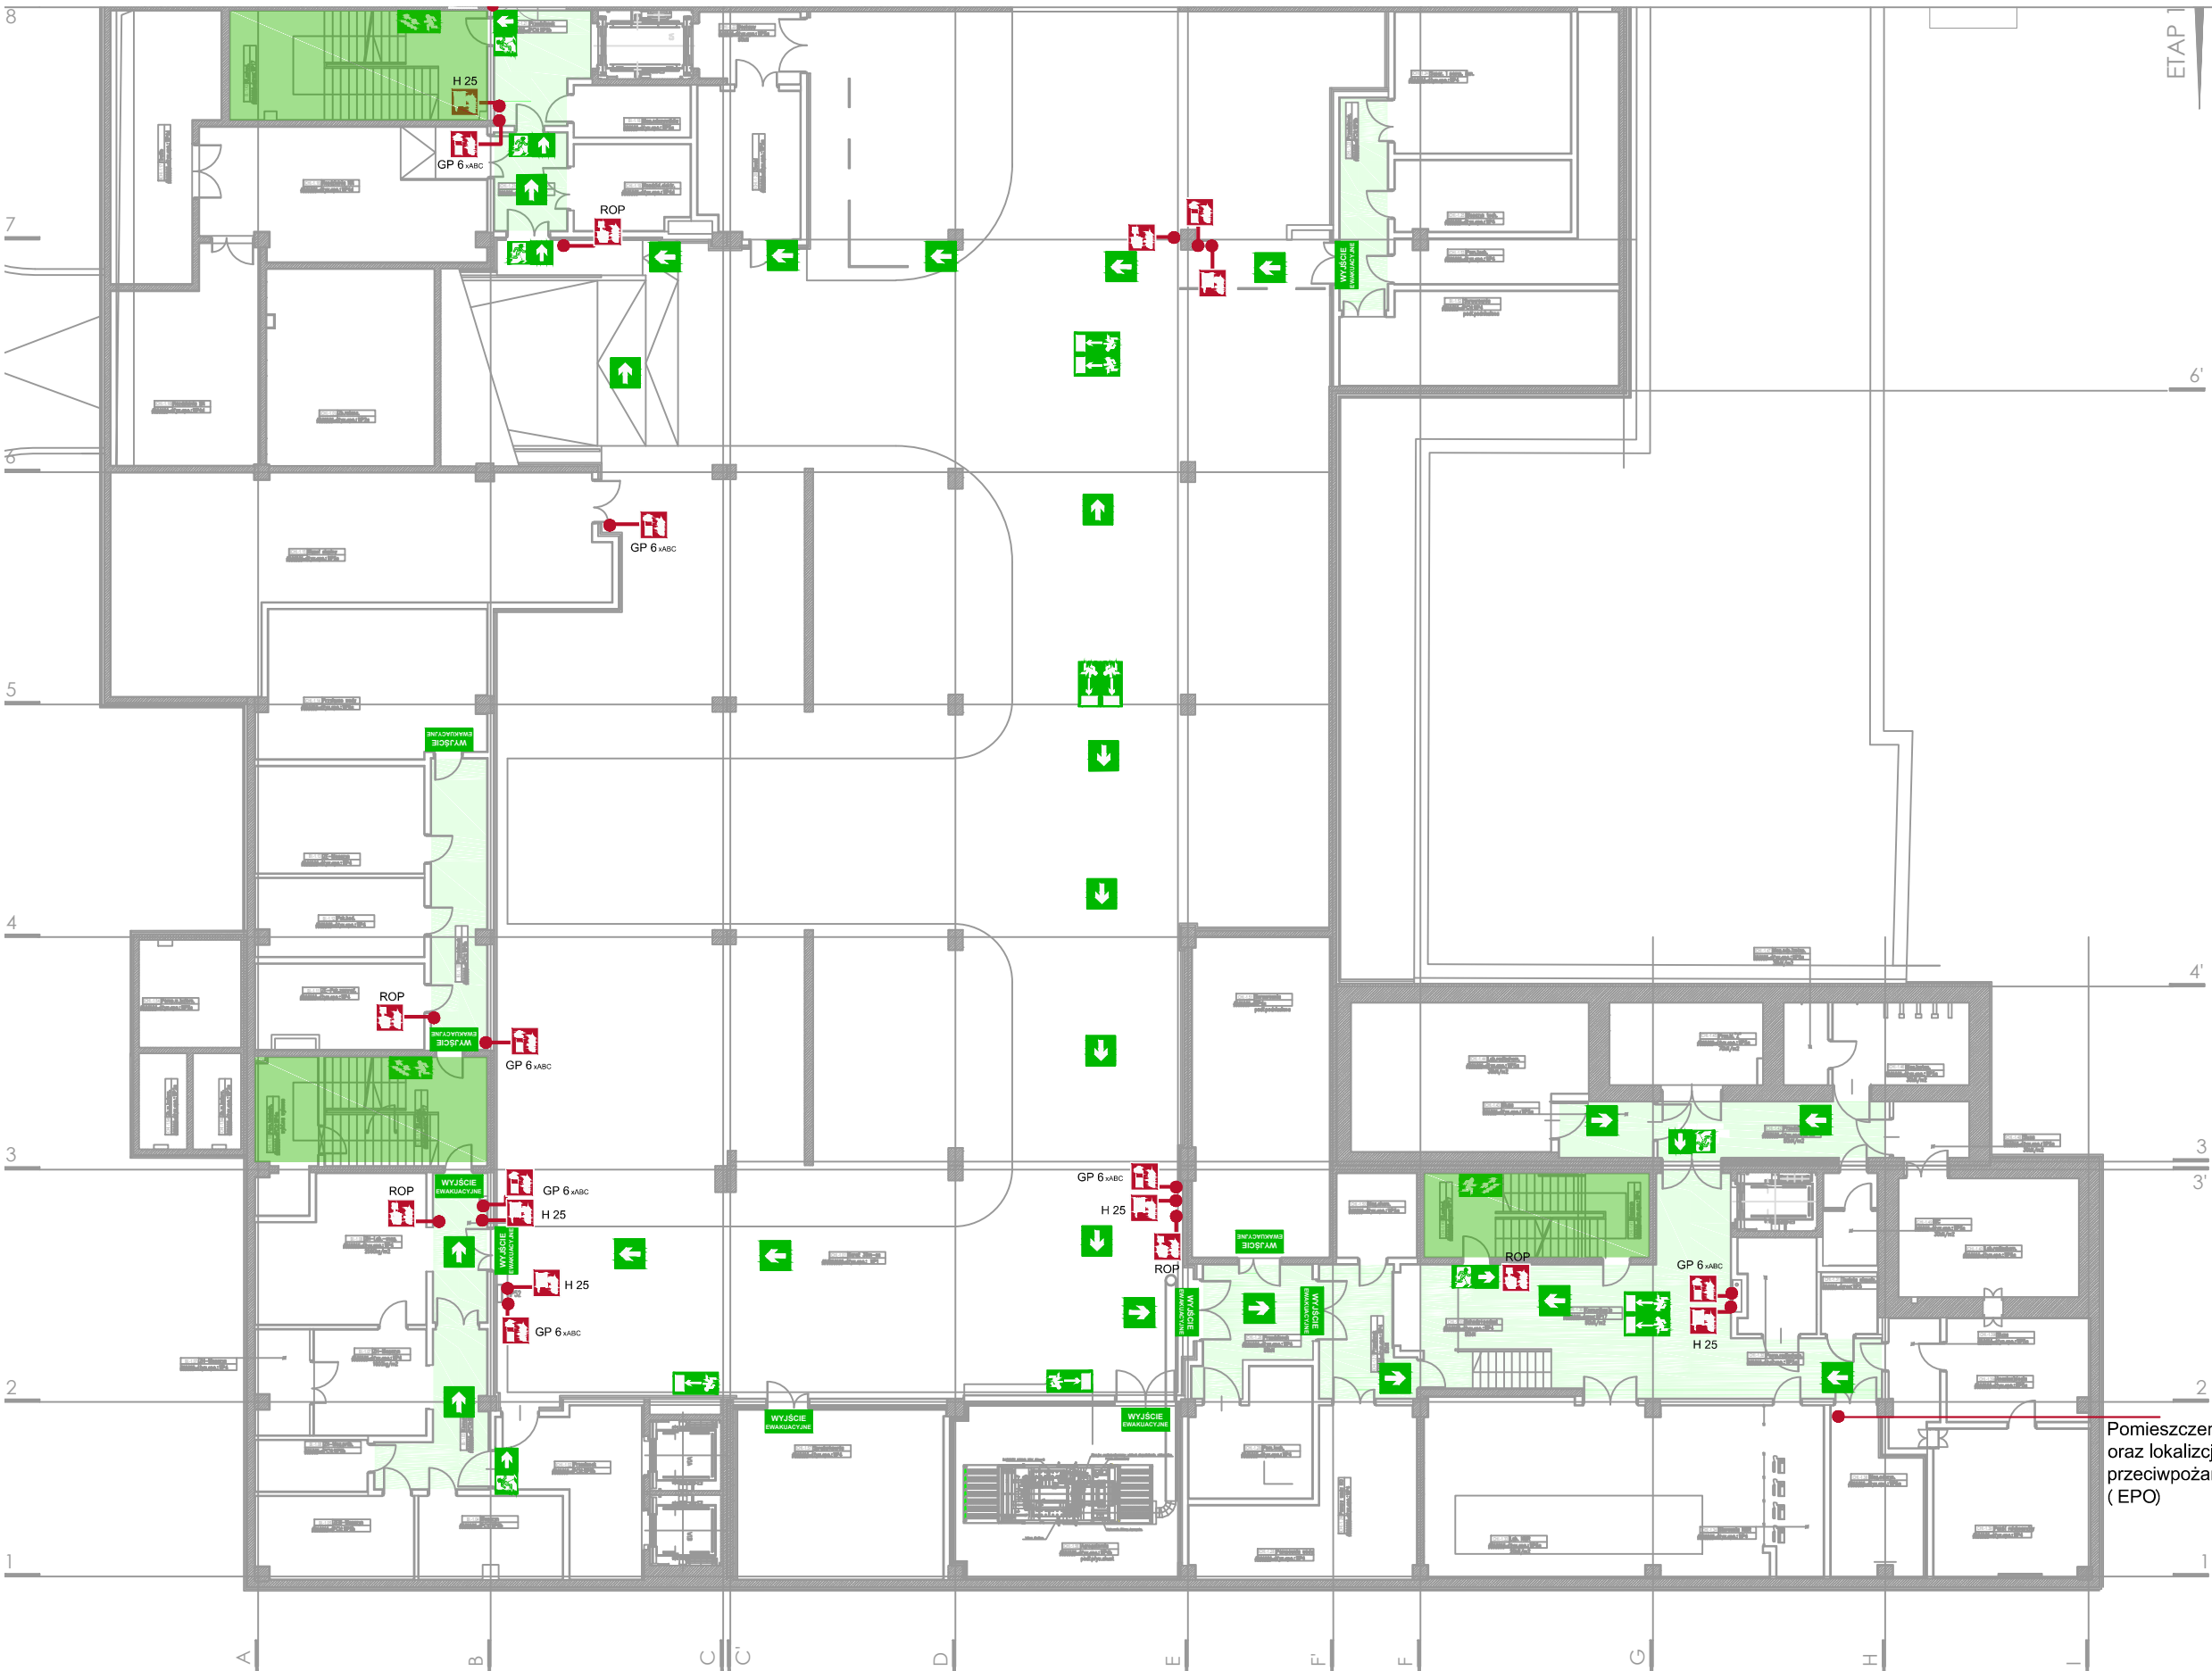

LEGENDA		
	REĆCZNY OSTRZEGACZ POŻAROWY	
	GAŚNICA PROSZKOWA	
	HYDRANT WEWNĘTRZNY	
	ZAWÓR HYDRANTOWY DN 52	
	WYJŚCIE EWAKUACYJNE	
	KIERUNKI EWAKUACJI	
	GŁÓWNE CIĄGI EWAKUACYJNE	
	OBUDOWANE I ODDYMIANE KLATKI SCHODOWE	
OBIEKT:	Centrum Nauk Biologiczno-Chemicznych CnBCH, Ul. Żwirki i Wigury 101	CeNT III
OPRACOWANIE:	PLAN EWAKUACJI	Data: 10.2022r.
NAZWA RYS.:	Rozmieszczenie wyjść ewakuacyjnych, plan ewakuacji oraz rozmieszczenie podręcznego sprzętu gaśniczego	Skala: brak
RZUT:	POZIOM -1	Format:
OPRACOWAŁ:	mgr inż. Tomasz Raczyński	Nr rys. 2

Pomieszczenie zaplecza NMR oraz lokalizacja przycisków przeciwpożarowych do UPS (EPO)