


# poziom 0

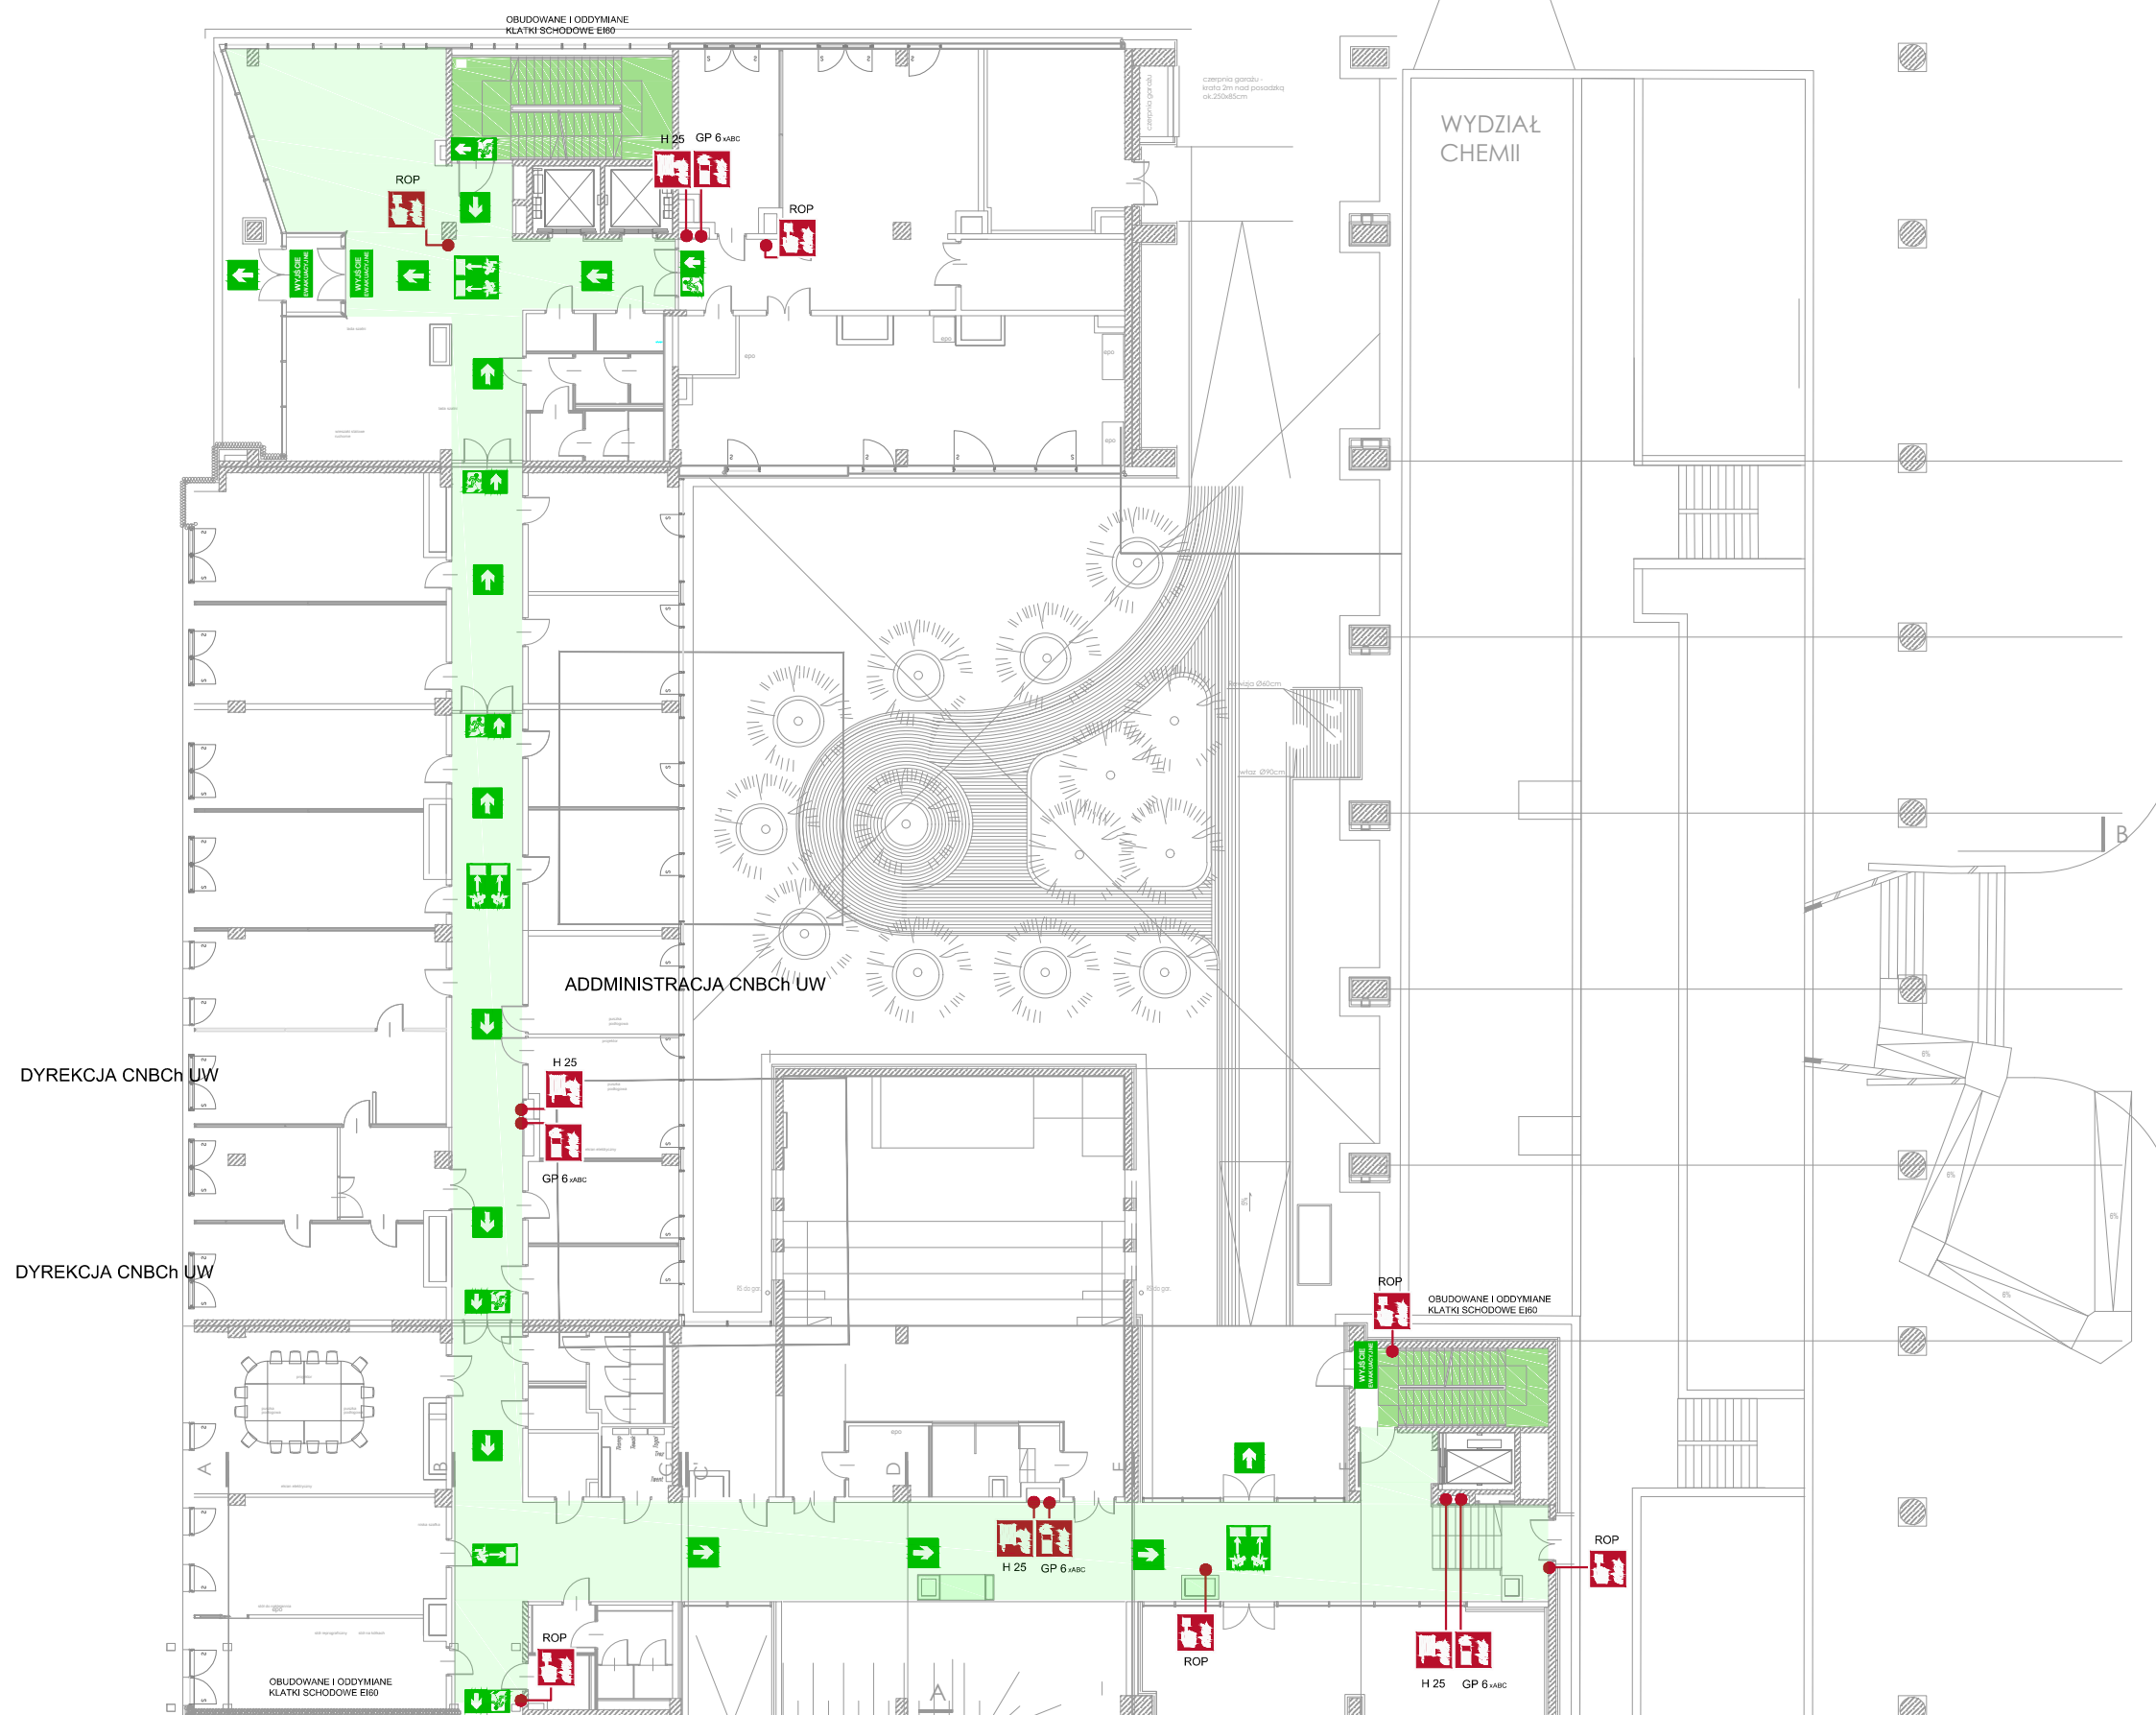

LEGENDA		
	RĘCZNY OSTRZEGACZ POŻAROWY	
	GAŚNICA PROSZKOWA	
	HYDRANT WEWNĘTRZNY	
	ZAWÓR HYDRANTOWY DN 52	
	WYJŚCIE EWAKUACYJNE	
	KIERUNKI EWAKUACJI	
	GŁÓWNE CIĄGI EWAKUACYJNE	
	OBUDOWANE I ODDYMIANE KLATKI SCHODOWE	
OBIEKT:	Centrum Nauk Biologiczno-Chemicznych CNBCh, Ul. Żwirki i Wigury 101	Dotyczy: CeNT III
OPRACOWANIE:	PLAN EWAKUACJI	Data: 08.2024r.
NAZWA RYS.:	Rozmieszczenie wyjść ewakuacyjnych, plan ewakuacji oraz rozmieszczenie podręcznego sprzętu gaśniczego	Skala: brak
RZUT:	POZIOM 0	Format: brak
OPRACOWAŁ:	mgr inż. Tomasz Raczyński	Nr rys.:

ETAP 2