


poziom 0

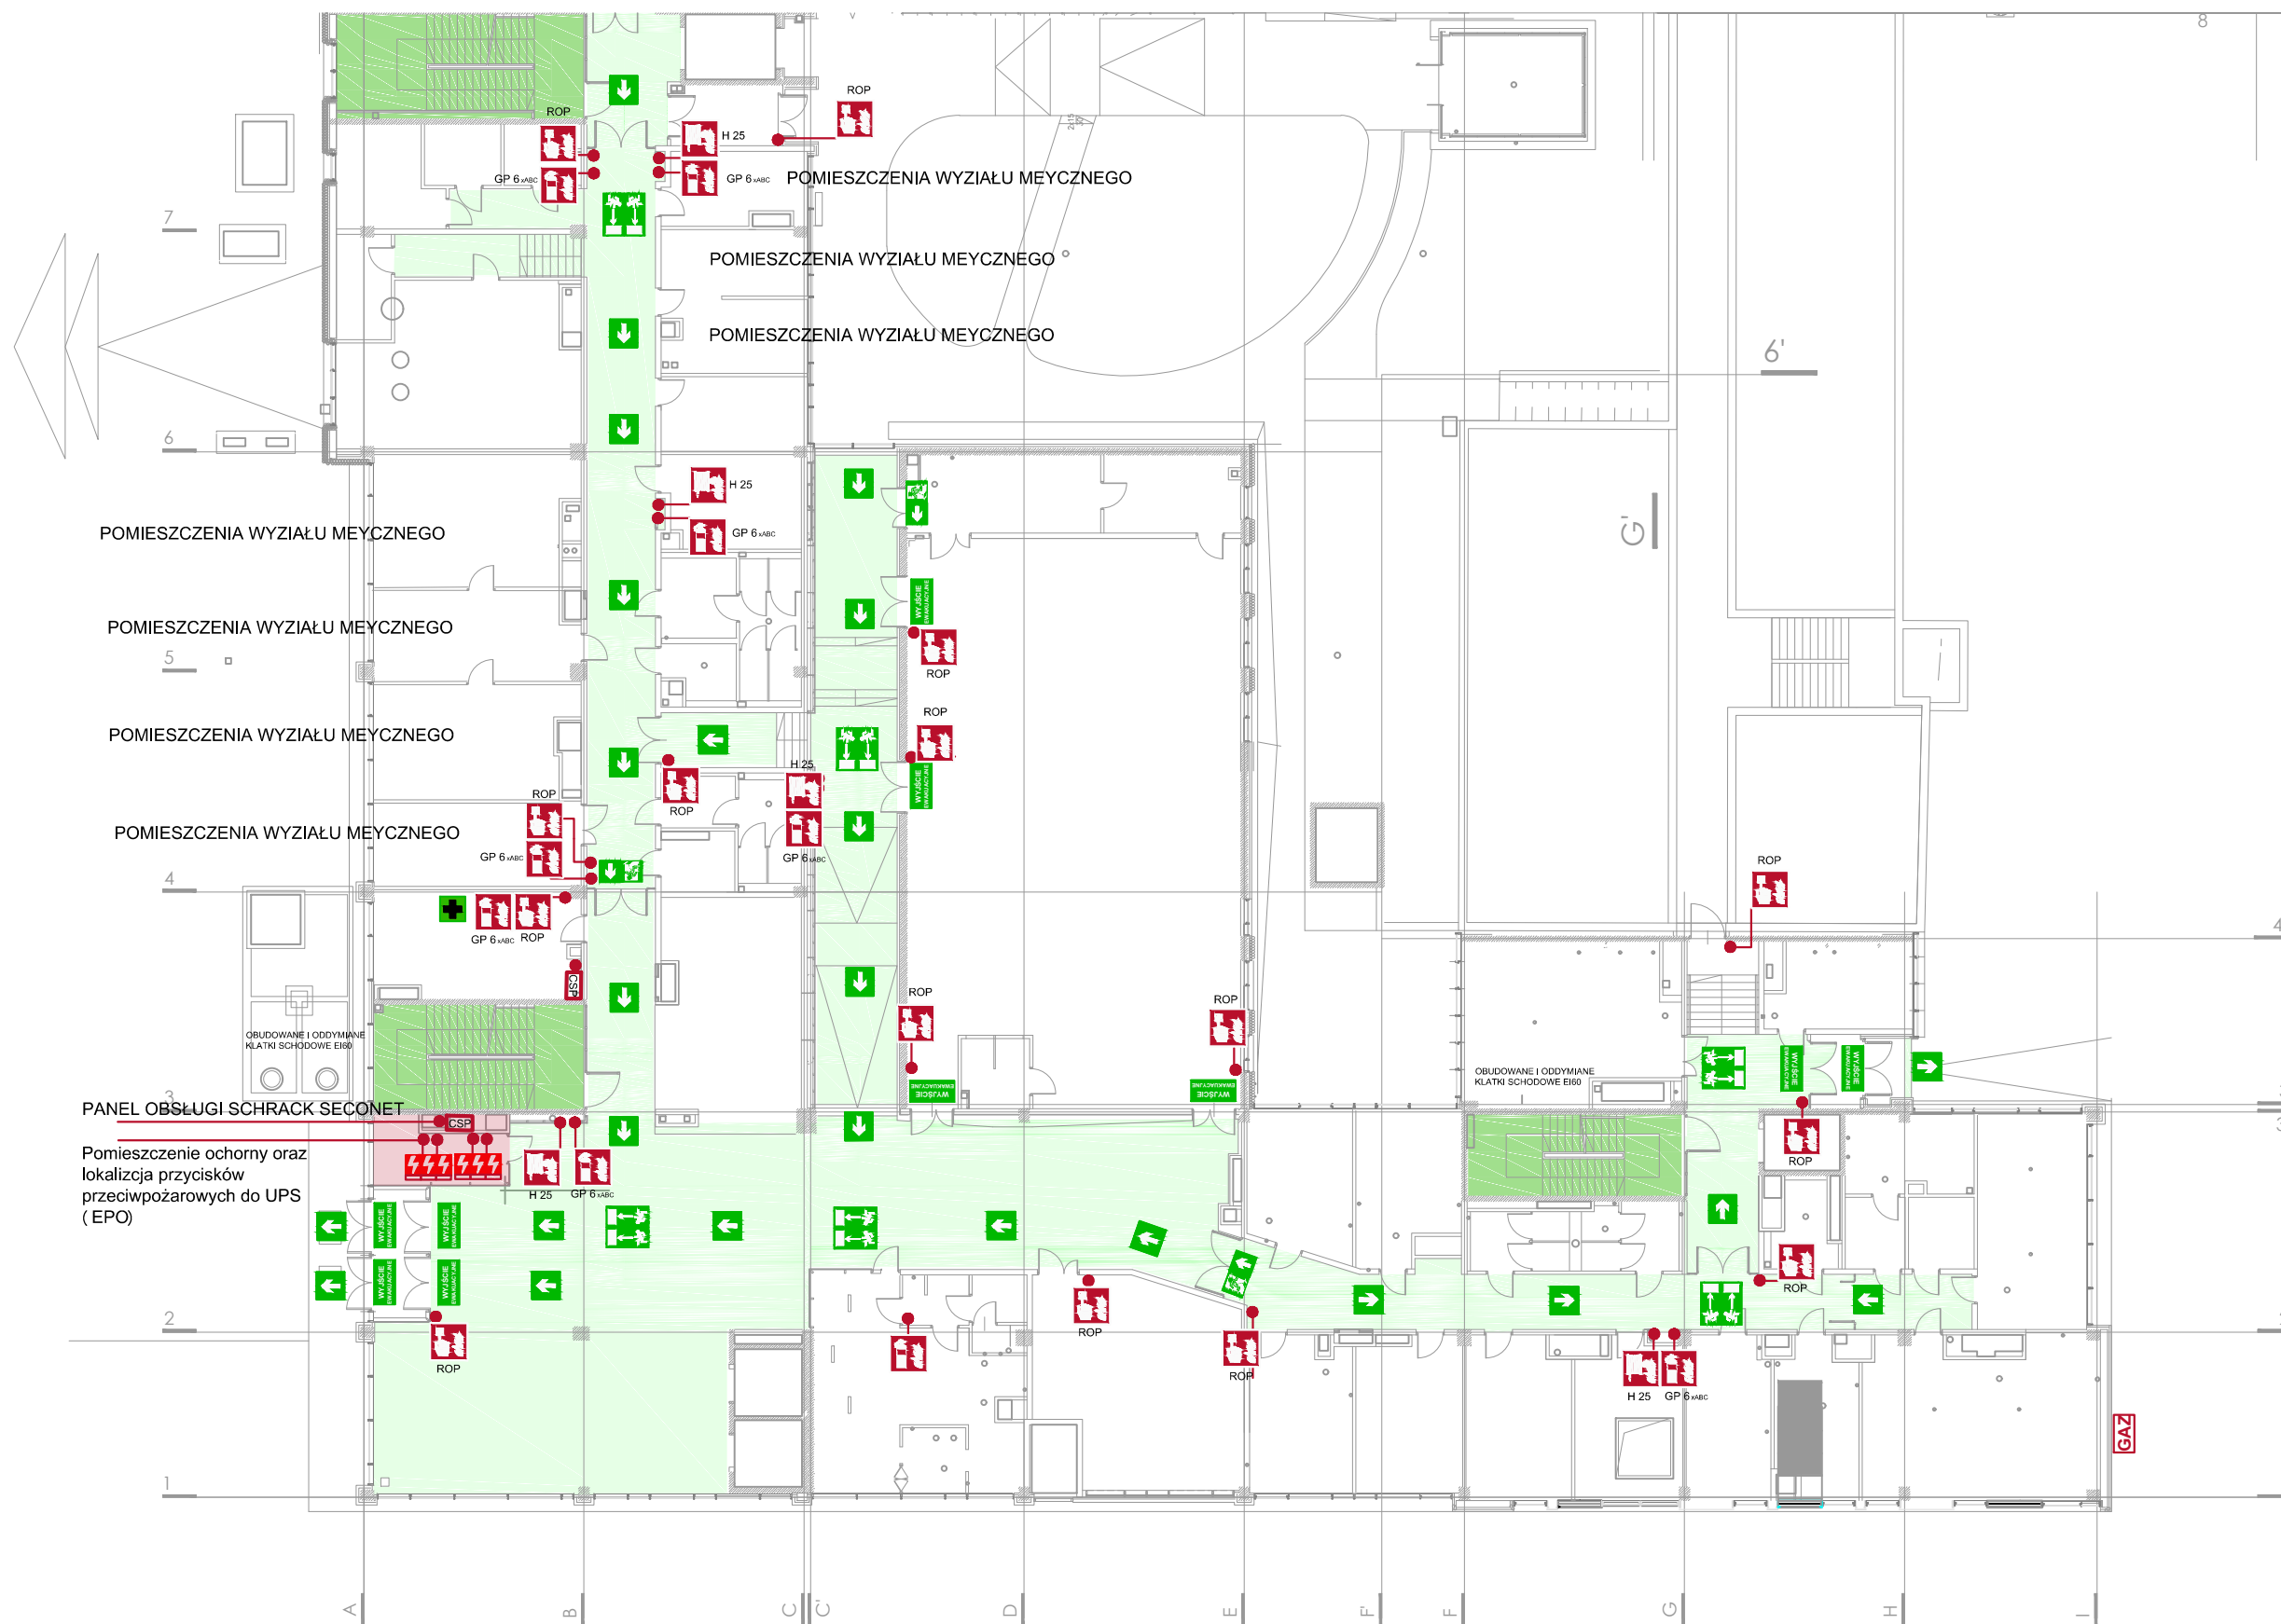

LEGENDA

	RĘCZNY OSTRZEGACZ POŻAROWY
	GAŚNICA PROSZKOWA
	HYDRANT WEWNĘTRZNY
	ZAWÓR HYDRANTOWY DN 52
	WYJŚCIE EWAKUACYJNE
	KIERUNKI EWAKUACJI
	GŁÓWNE CIĄGI EWAKUACYJNE
	OBUDOWANE I ODDYMIANE KLATKI SCHODOWE
OBIEKT:	Centrum Nauk Biologiczno-Chemicznych CnBCh, Ul. Zwirki i Wigury 101
OPRACOWANIE:	PLAN EWAKUACJI
NAZWA RYS.:	Rozmieszczenie wyjść ewakuacyjnych, plan ewakuacji oraz rozmieszczenie podręcznego sprzętu gaśniczego
RZUT:	POZIOM 0
OPRACOWAŁ:	mgr inż. Tomasz Raczkiński
	CeNT III
	Data: 08.2024r.
	Skala: brak
	Format: brak
	Nr rys.