


A

OBUDOWANE I ODDYMIANE
KLATKI SCHODOWE EI60

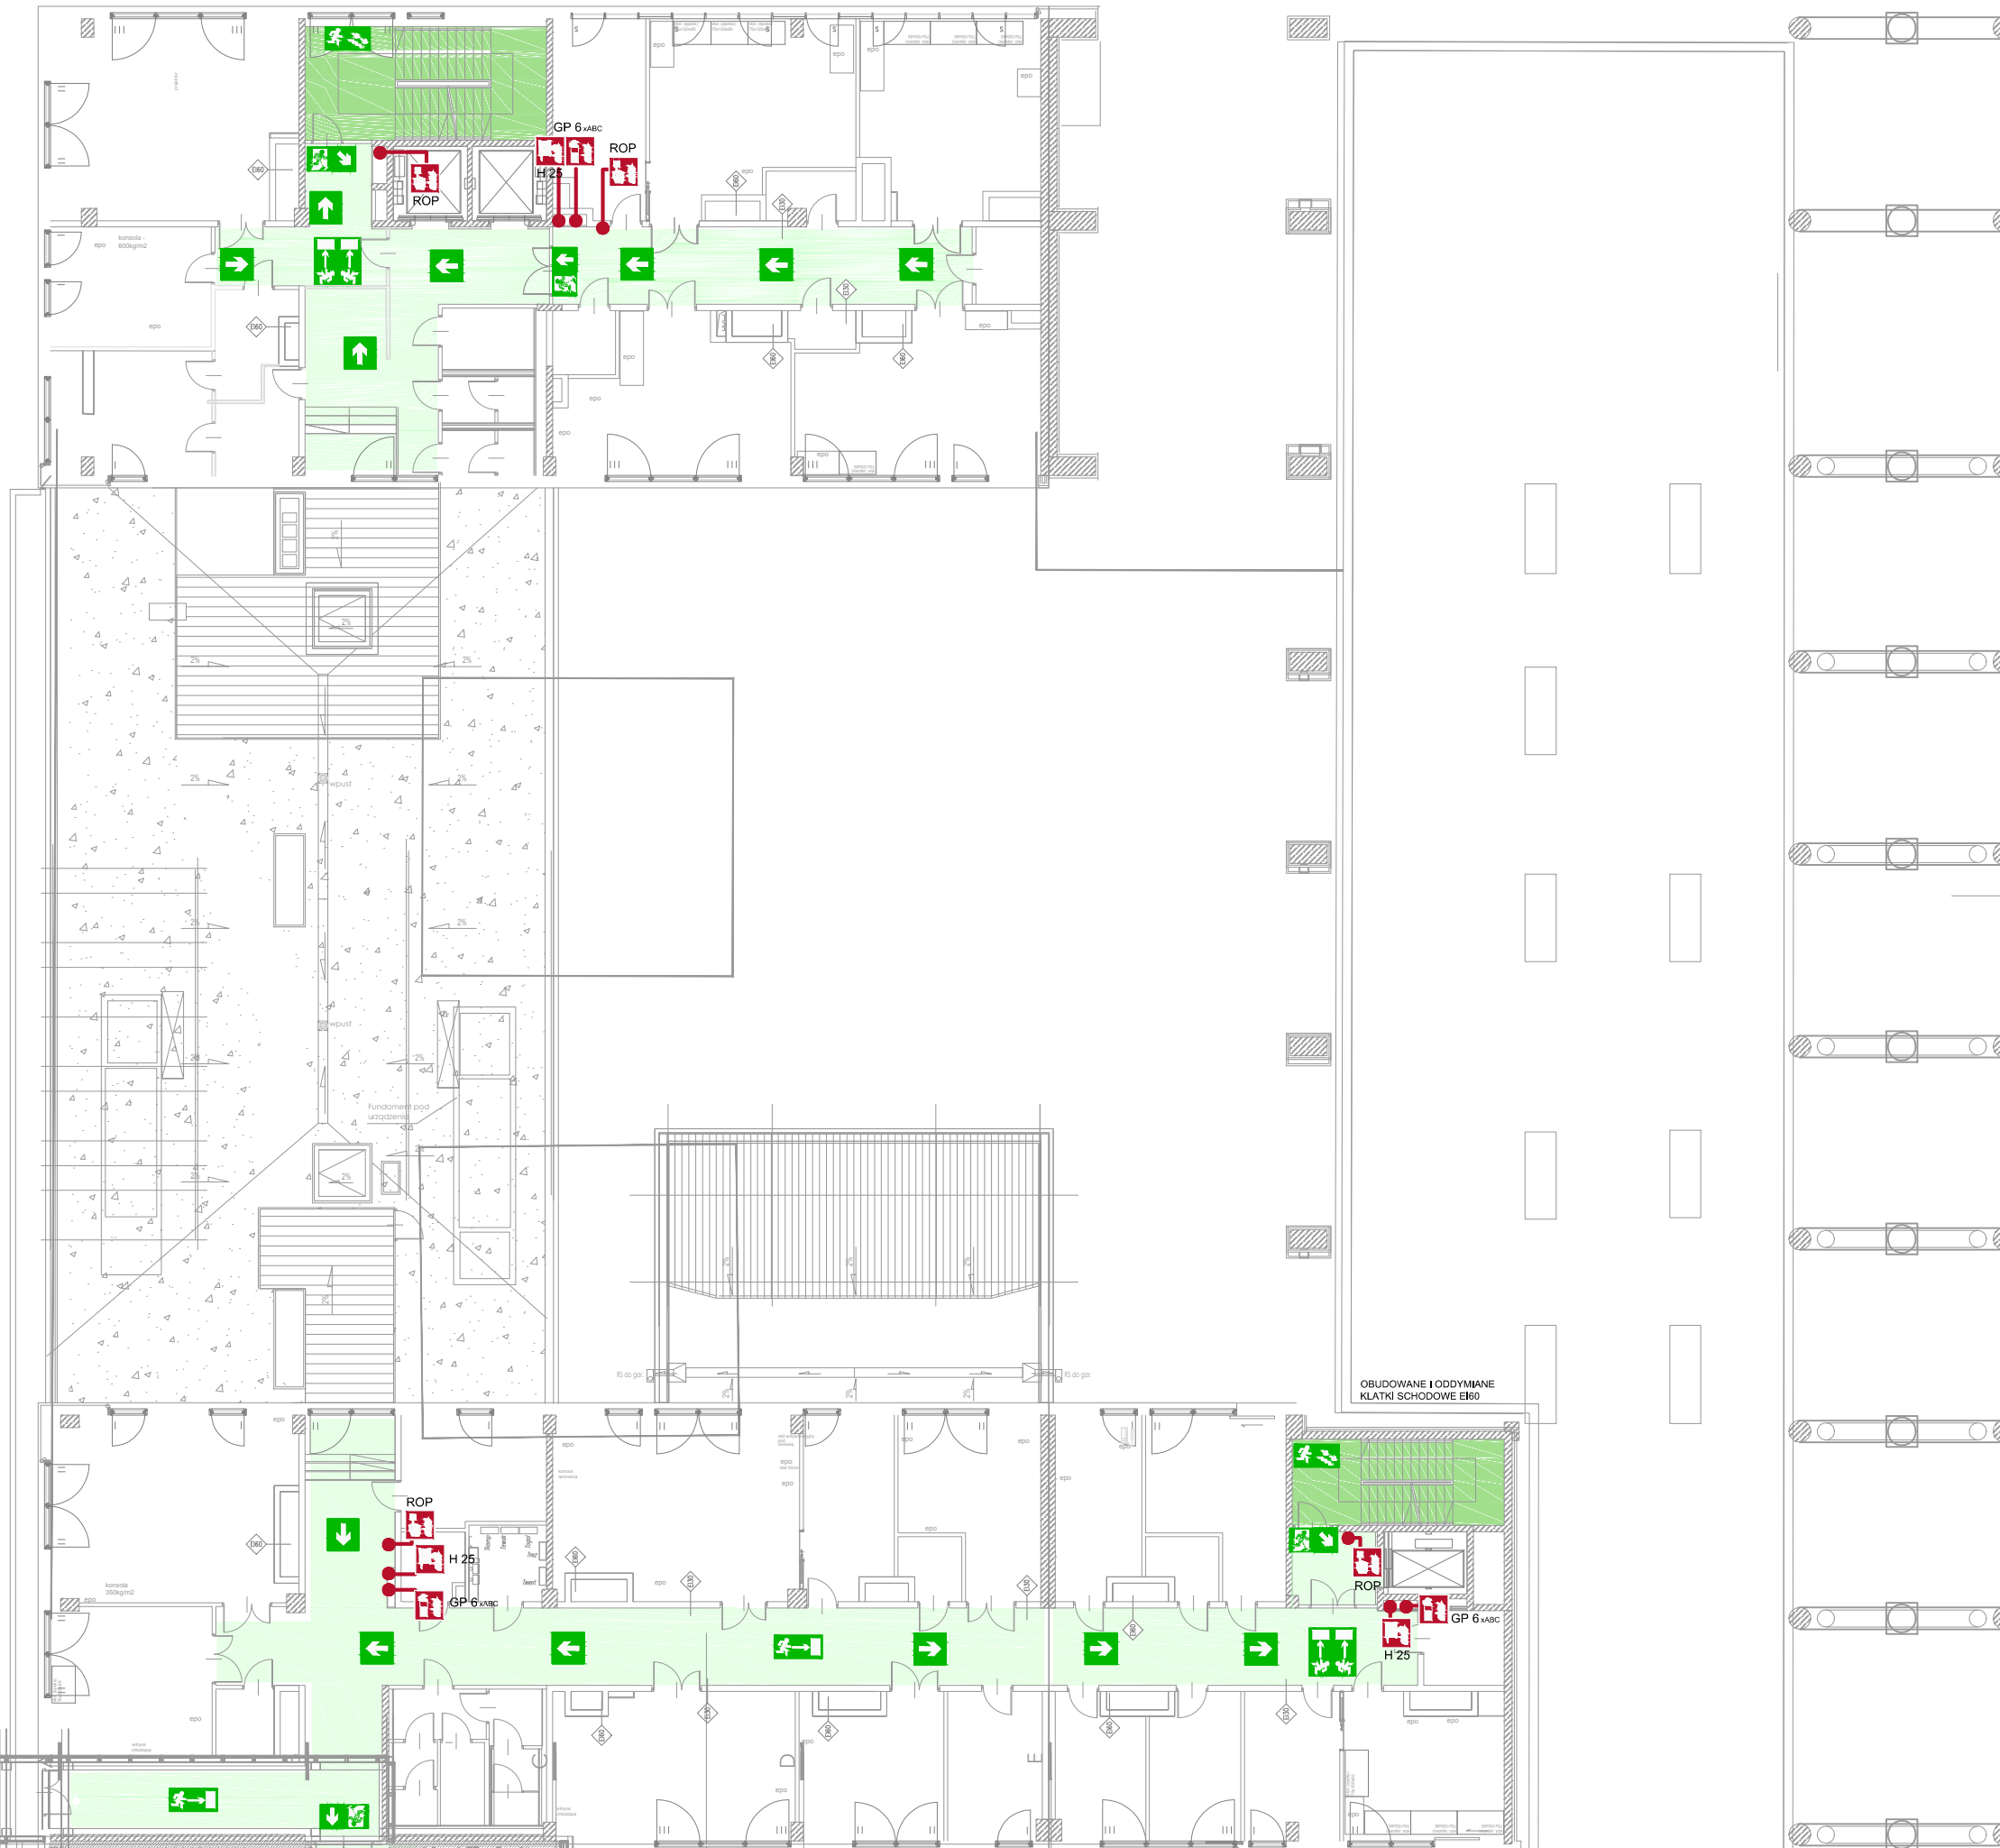

B

LEGENDA

-  RĘCZNY OSTRZEGACZ POŻAROWY
-  GAŚNICA PROSZKOWA
-  HYDRANT WEWNĘTRZNY
-  ZAWÓR HYDRANTOWY DN 52
-  WYJŚCIE EWAKUACYJNE
-  KIERUNKI EWAKUACJI
-  GŁÓWNE CIĄGI EWAKUACYJNE
-  OBUDOWANE I ODDYMIANE KLATKI SCHODOWE

OBIEKT:	Centrum Nauk Biologiczno-Chemicznych CnBCh, Ul. Żwirki i Wigury 101	CeNT III
OPRACOWANIE:	PLAN EWAKUACJI	Data: 10.2022r.
NAZWA RYS.:	Rozmieszczenie wyjść ewakuacyjnych, plan ewakuacji oraz rozmieszczenie podręcznego sprzętu gaśniczego	Skala: brak
RZUT:	POZIOM 2	Format:
OPRACOWAŁ:	mgr inż. Tomasz Raczyński	Nr rys. 5

ETAP 2