


A

B

B

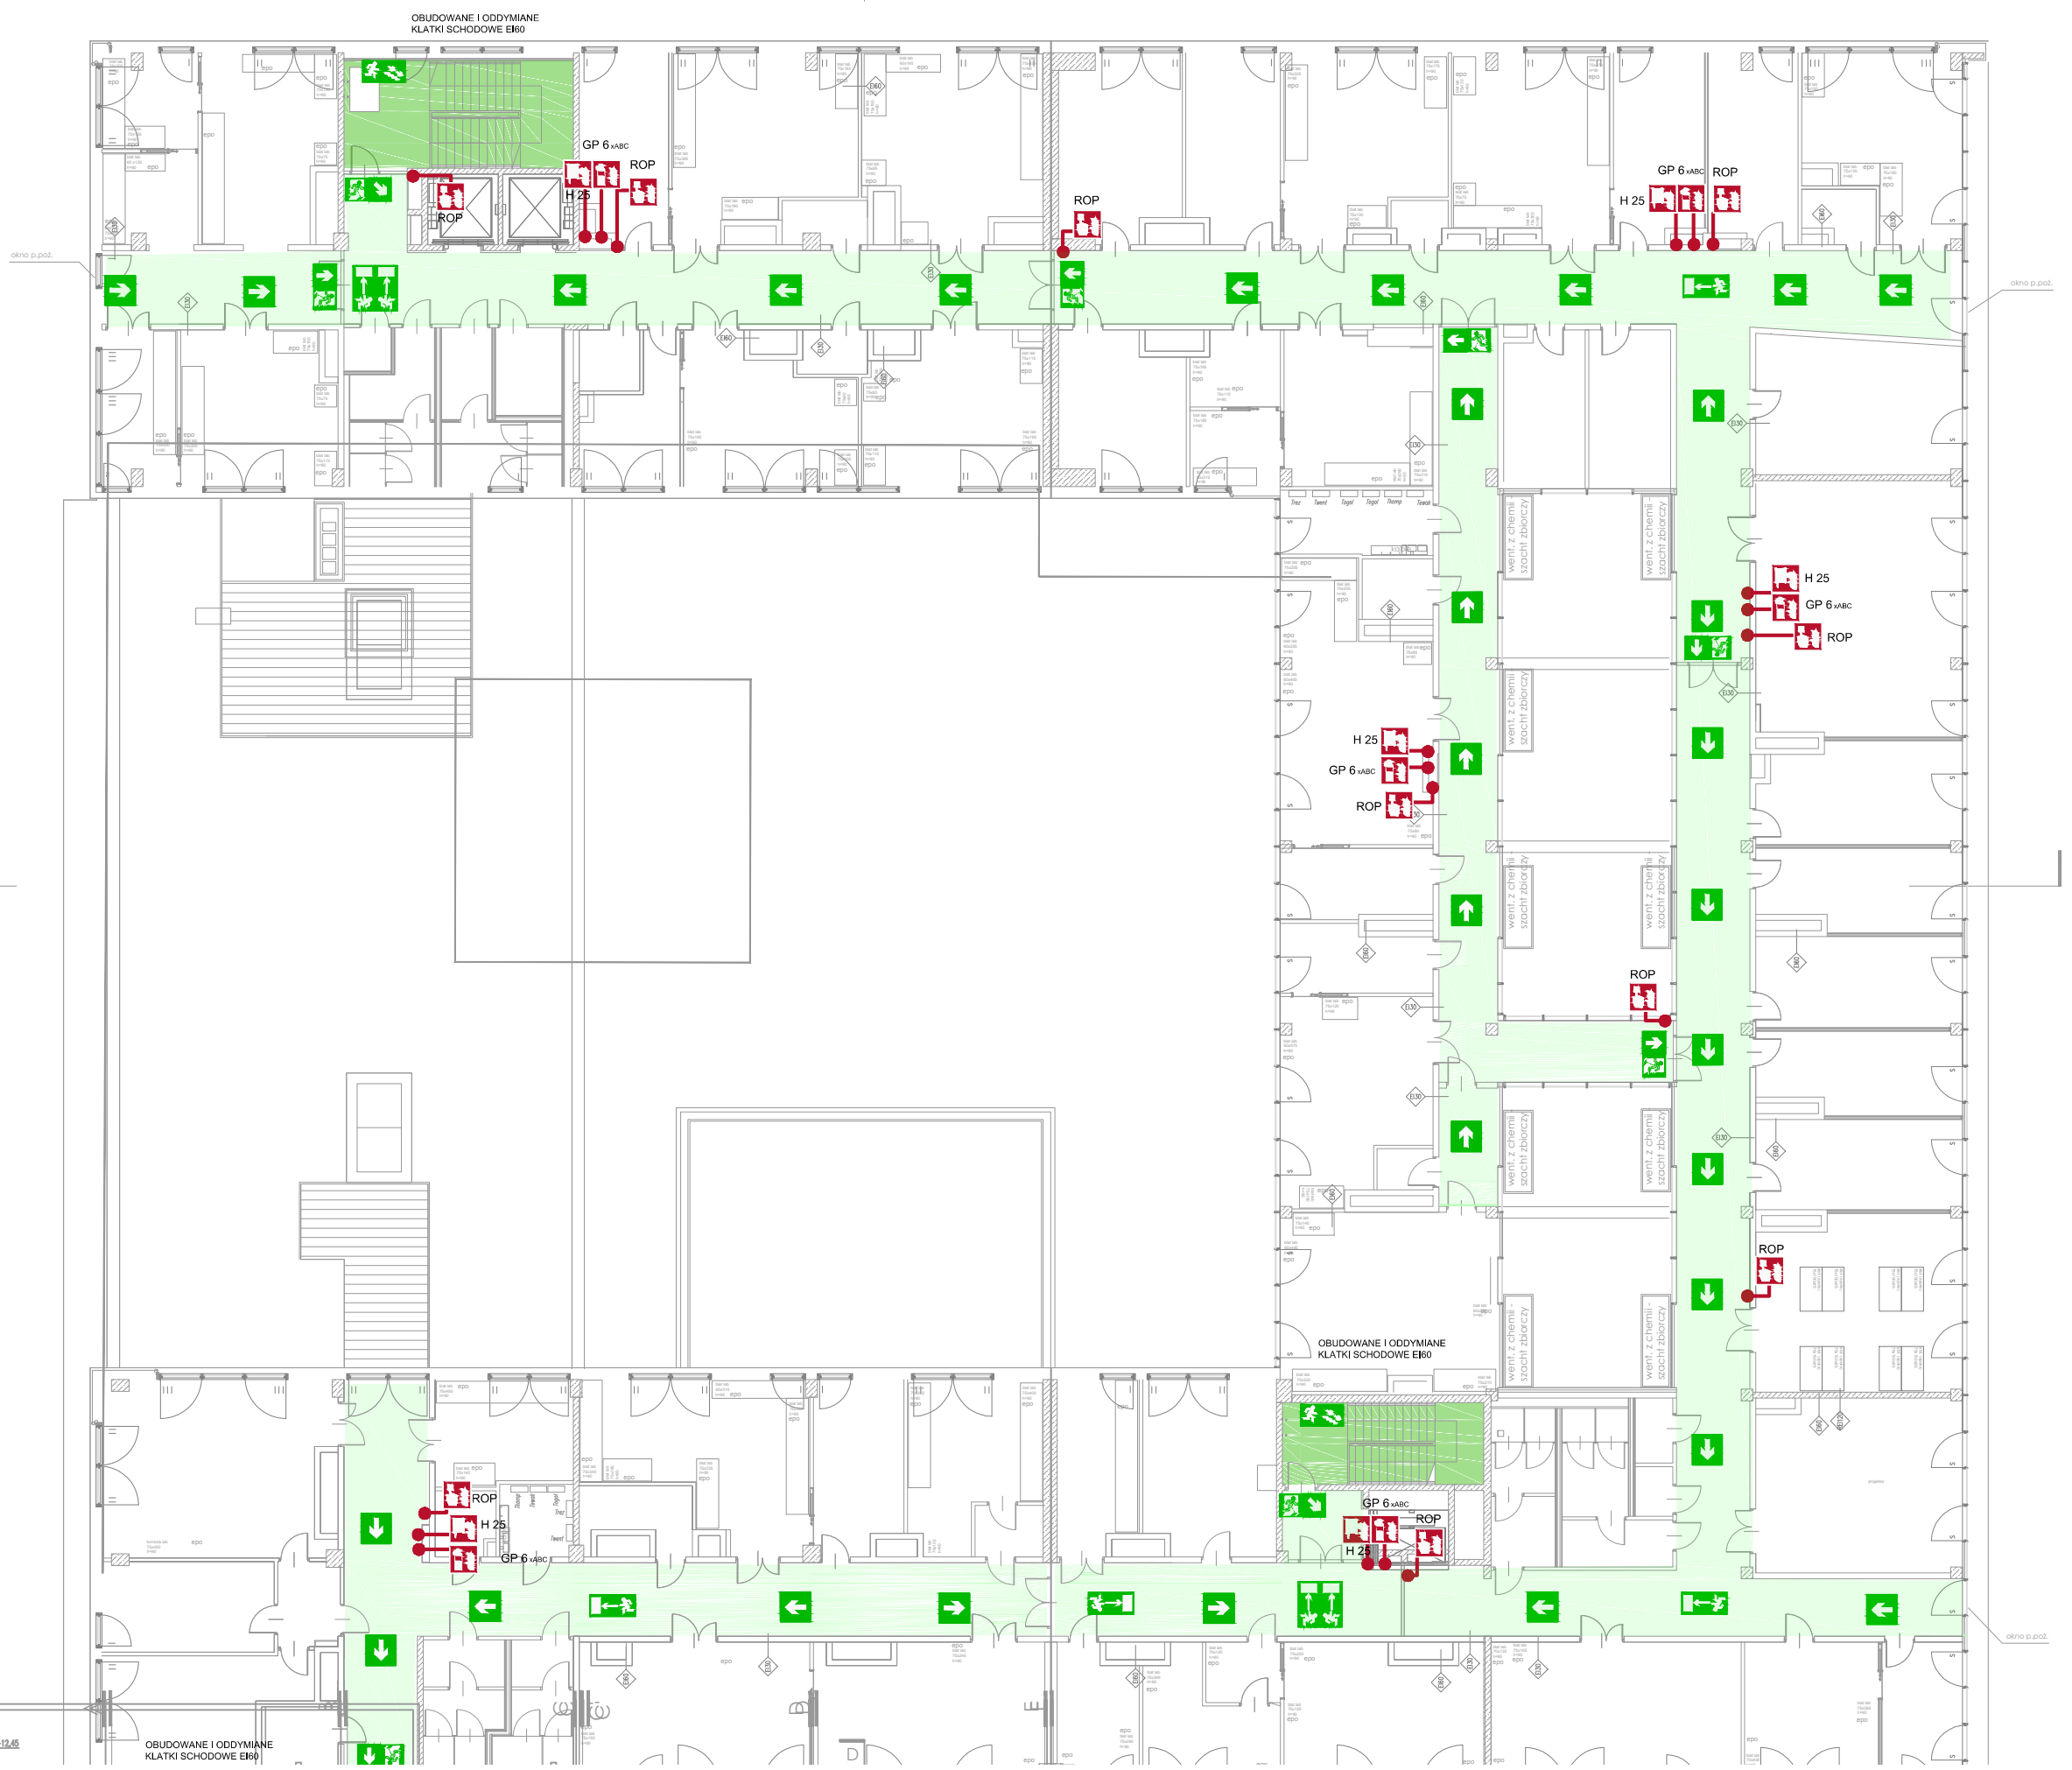

LEGENDA

	RĘCZNY OSTRZEGACZ POŻAROWY												
	GAŚNICA PROSZKOWA												
	HYDRANT WEWNĘTRZNY												
	ZAWÓR HYDRANTOWY DN 52												
	WYJŚCIE EWAKUACYJNE												
	KIERUNKI EWAKUACJI												
	GŁÓWNE CIĄGI EWAKUACYJNE												
	OBUDOWANE I ODDYMIANE KLATKI SCHODOWE												
<table border="1"> <tr> <td>OBIEKT:</td> <td>Centrum Nauk Biologiczno-Chemicznych CnBCh, Ul. Żwirki i Wigury 101</td> <td>CeNT III</td> </tr> <tr> <td>OPRACOWANIE:</td> <td>PLAN EWAKUACJI</td> <td>Data: 10.2022r.</td> </tr> <tr> <td>NAZWA RYS.:</td> <td>Rozmieszczenie wyjść ewakuacyjnych, plan ewakuacji oraz rozmieszczenie podręcznego sprzętu gaśniczego</td> <td>Skala: brak</td> </tr> <tr> <td>RZUT:</td> <td>POZIOM 4</td> <td>Format:</td> </tr> </table>		OBIEKT:	Centrum Nauk Biologiczno-Chemicznych CnBCh, Ul. Żwirki i Wigury 101	CeNT III	OPRACOWANIE:	PLAN EWAKUACJI	Data: 10.2022r.	NAZWA RYS.:	Rozmieszczenie wyjść ewakuacyjnych, plan ewakuacji oraz rozmieszczenie podręcznego sprzętu gaśniczego	Skala: brak	RZUT:	POZIOM 4	Format:
OBIEKT:	Centrum Nauk Biologiczno-Chemicznych CnBCh, Ul. Żwirki i Wigury 101	CeNT III											
OPRACOWANIE:	PLAN EWAKUACJI	Data: 10.2022r.											
NAZWA RYS.:	Rozmieszczenie wyjść ewakuacyjnych, plan ewakuacji oraz rozmieszczenie podręcznego sprzętu gaśniczego	Skala: brak											
RZUT:	POZIOM 4	Format:											

ETAP 2

ETAP 2

OBUDOWANE I ODDYMIANE KLATKI SCHODOWE EI60

OBUDOWANE I ODDYMIANE KLATKI SCHODOWE EI60

OBUDOWANE I ODDYMIANE KLATKI SCHODOWE EI60

OBUDOWANE I ODDYMIANE KLATKI SCHODOWE EI60

OBUDOWANE I ODDYMIANE KLATKI SCHODOWE EI60